



**Amt für Digitalisierung, Breitband und Vermessung  
Freyung - Außenstelle Zwiesel -**

Dr.-Schott-Straße 63  
94227 Zwiesel

# Auszug aus dem Liegenschaftskataster

Flurkarte 1 : 2000  
zur Bauvorlage nach § 7 Abs. 1 BauVorIV  
Erstellt am 20.02.2023

Flurstück: 610/1  
Gemarkung: Kirchaitnach

Gemeinde: Kollnburg  
Landkreis: Regen  
Bezirk: Niederbayern



Maßstab 1:2000 Meter

Vervielfältigung nur in analoger Form für den eigenen Gebrauch.  
Zur Maßentnahme nur bedingt geeignet.

Geschäftszeichen: Flst\_610\_1

Amt für Digitalisierung, Breitband  
und Vermessung Freyung  
-Außenstelle Zwiesel-

Stempel und Unterschrift der abgebenden Stelle



**Amt für Digitalisierung, Breitband und Vermessung  
Freyung - Außenstelle Zwiesel -**


Dr.-Schott-Straße 63  
94227 Zwiesel

# Auszug aus dem Liegenschaftskataster

Flurkarte 1 : 1000  
zur Bauvorlage nach § 7 Abs. 1 BauVorIV  
Erstellt am 20.02.2023

Flurstück: 610/1  
Gemarkung: Kirchhainach

Gemeinde: Kollnburg  
Landkreis: Regen  
Bezirk: Niederbayern

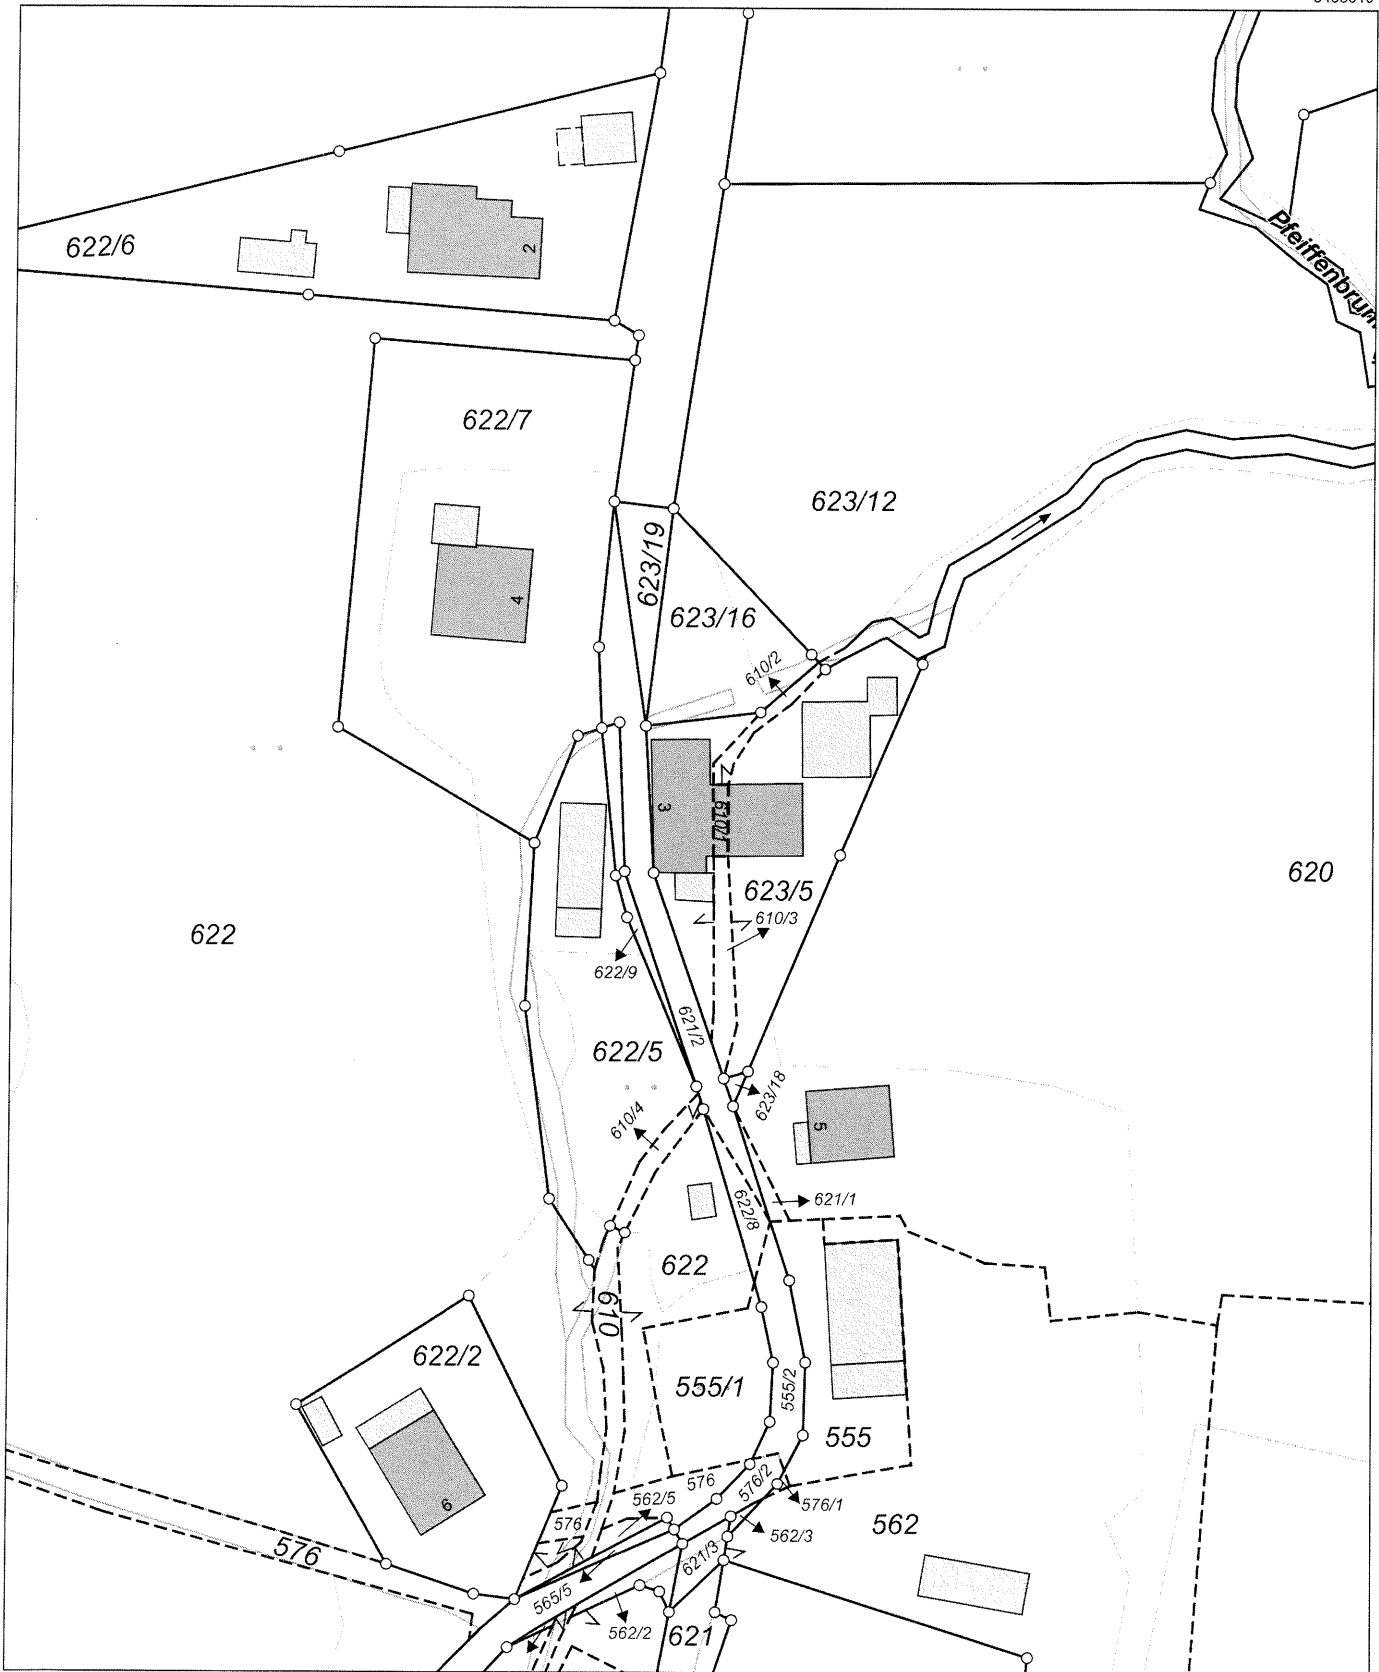

Maßstab 1:1000 Meter

Vervielfältigung nur in analoger Form für den eigenen Gebrauch.  
Zur Maßentnahme nur bedingt geeignet.

Geschäftszeichen: Flst\_610\_1

Amt für Digitalisierung, Breitband  
und Vermessung Freyung  
-Außenstelle Zwiesel-

Stempel und Unterschrift der abgebenden Stelle